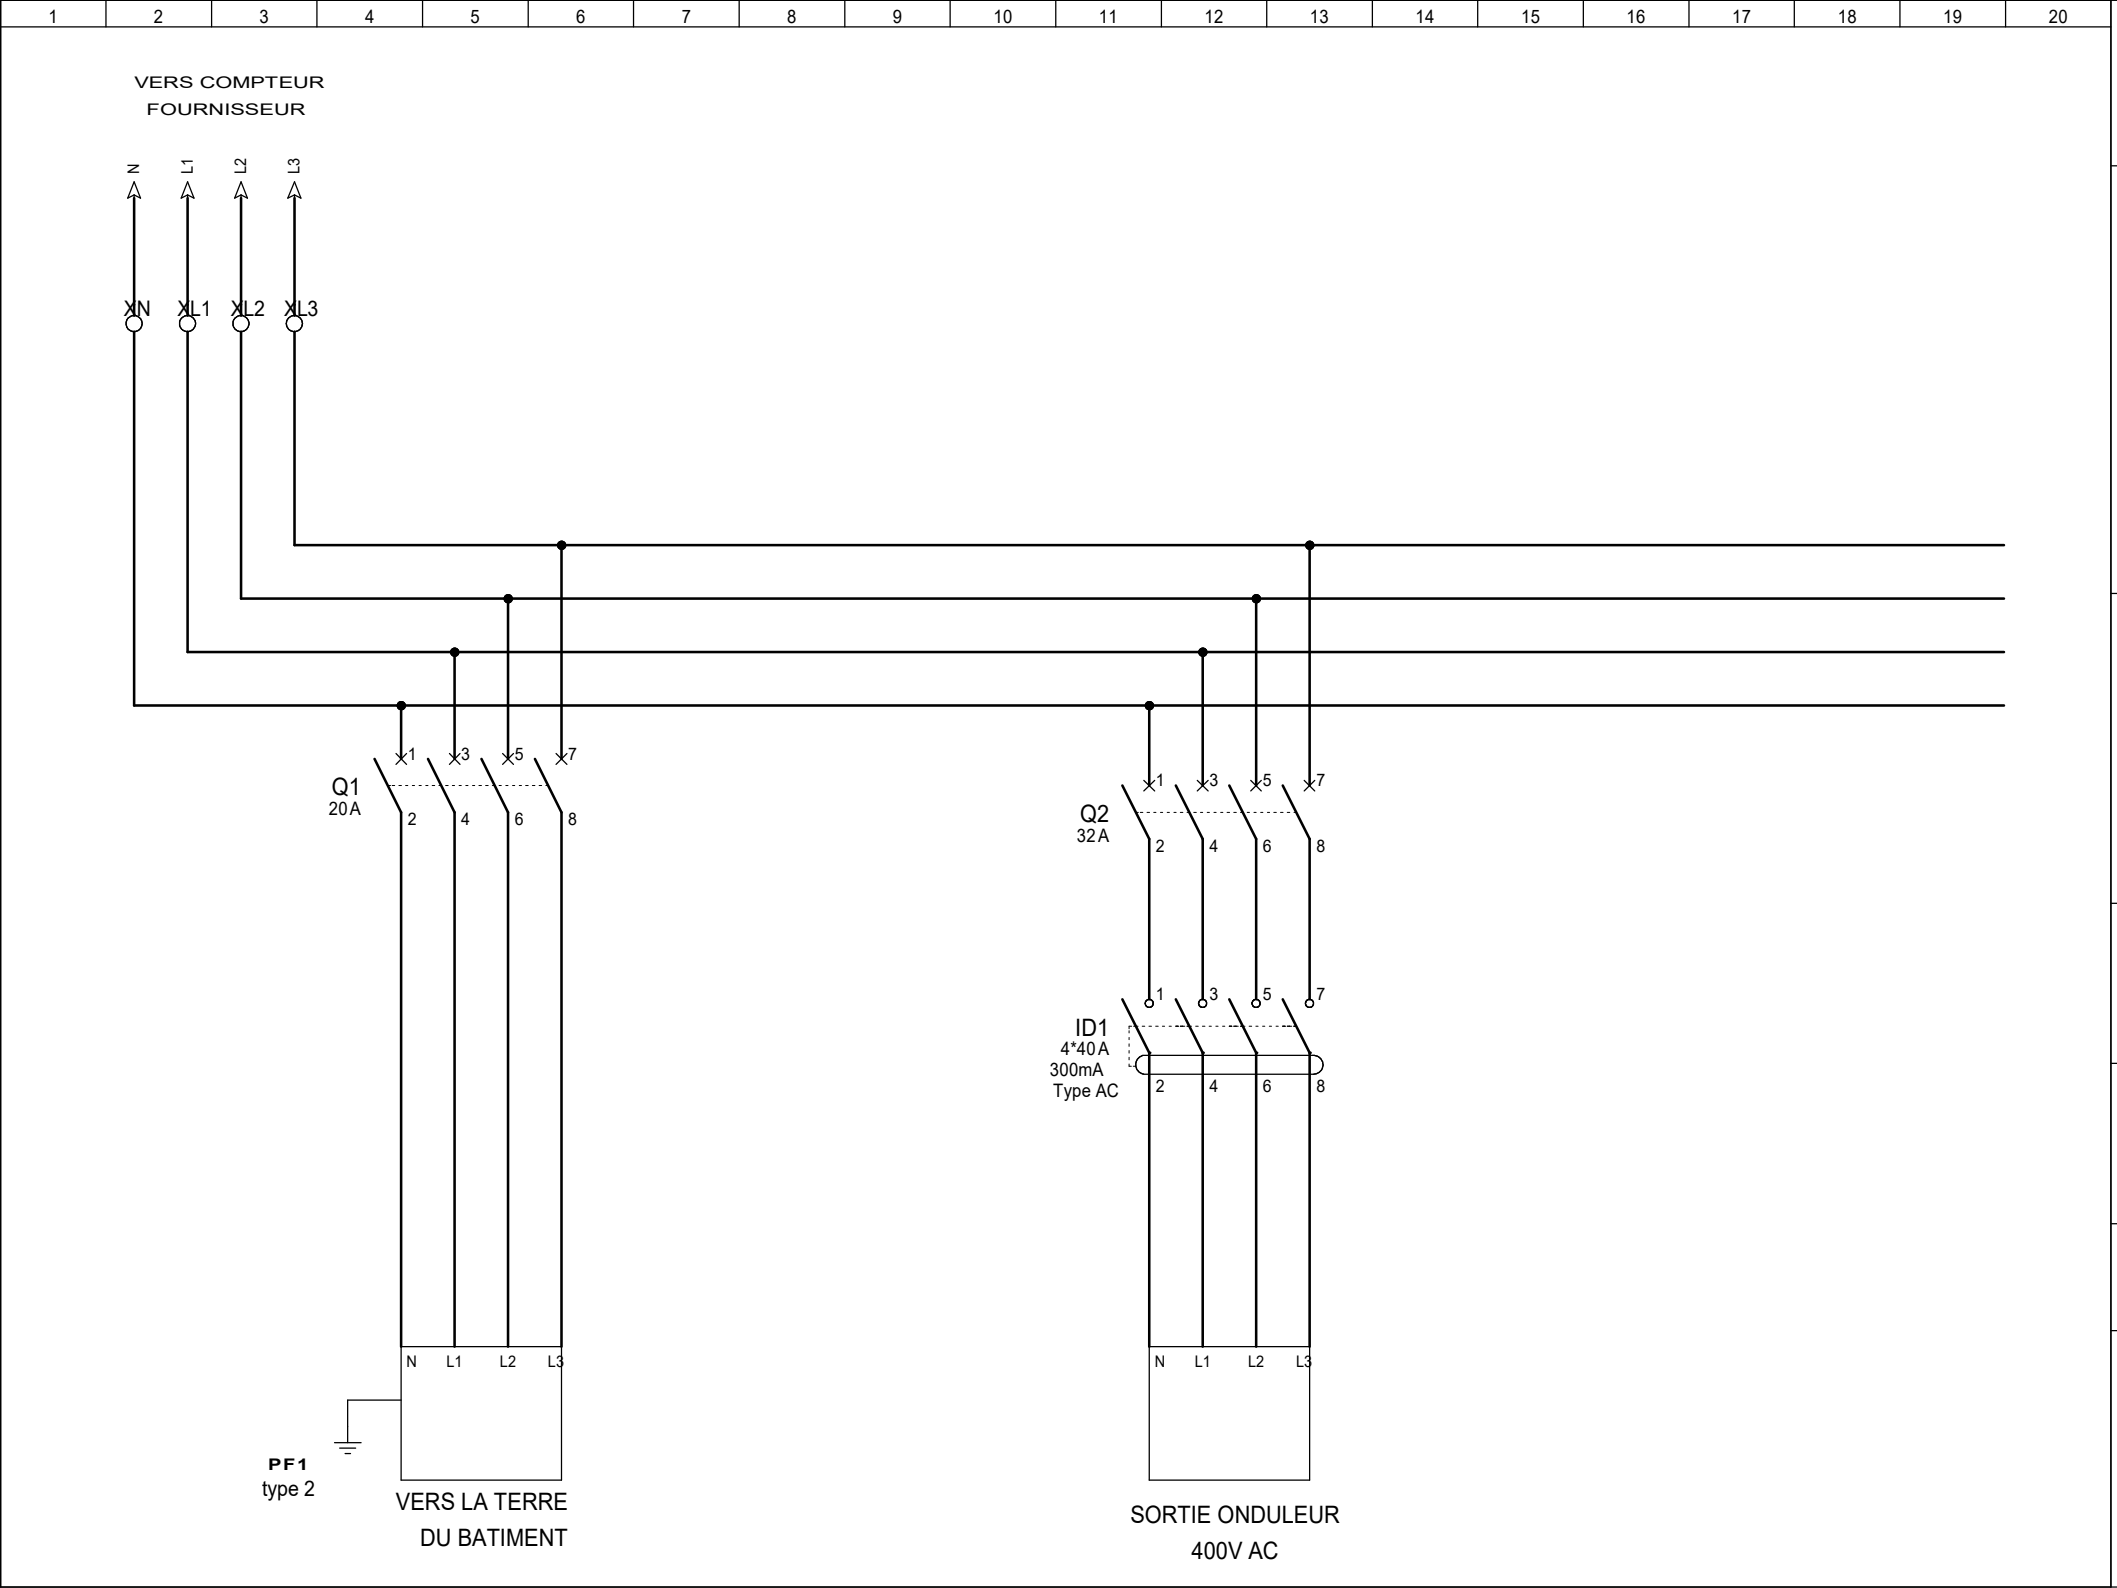
VERS COMPTEUR
FOURNISSEUR
N
L1
L2
L3
XN
XL1
XL2
XL3
Q1
20A
Q2
32A
ID1
4*40A
300mA
Type AC
PF1
type 2
VERS LA TERRE
DU BATIMENT
SORTIE ONDULEUR
400V AC
FOLIO
01
TRI 15-17KW AC 32A
SCHEMA
118150
N°:
NOM
DATE
DESSINE
REALISATEUR
APPROUVE
WA conception